

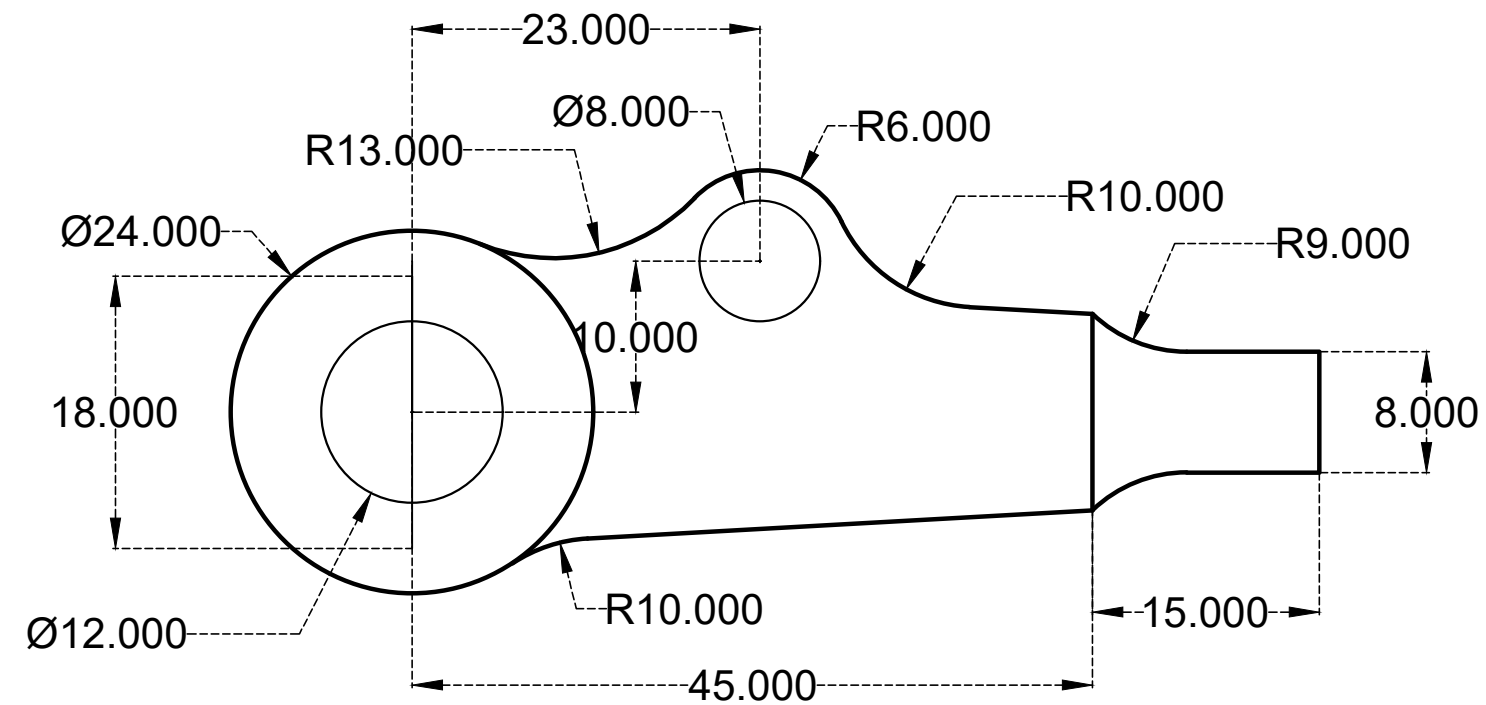


Escala:
1:500

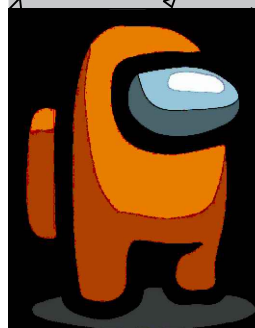

Escala:
1:15

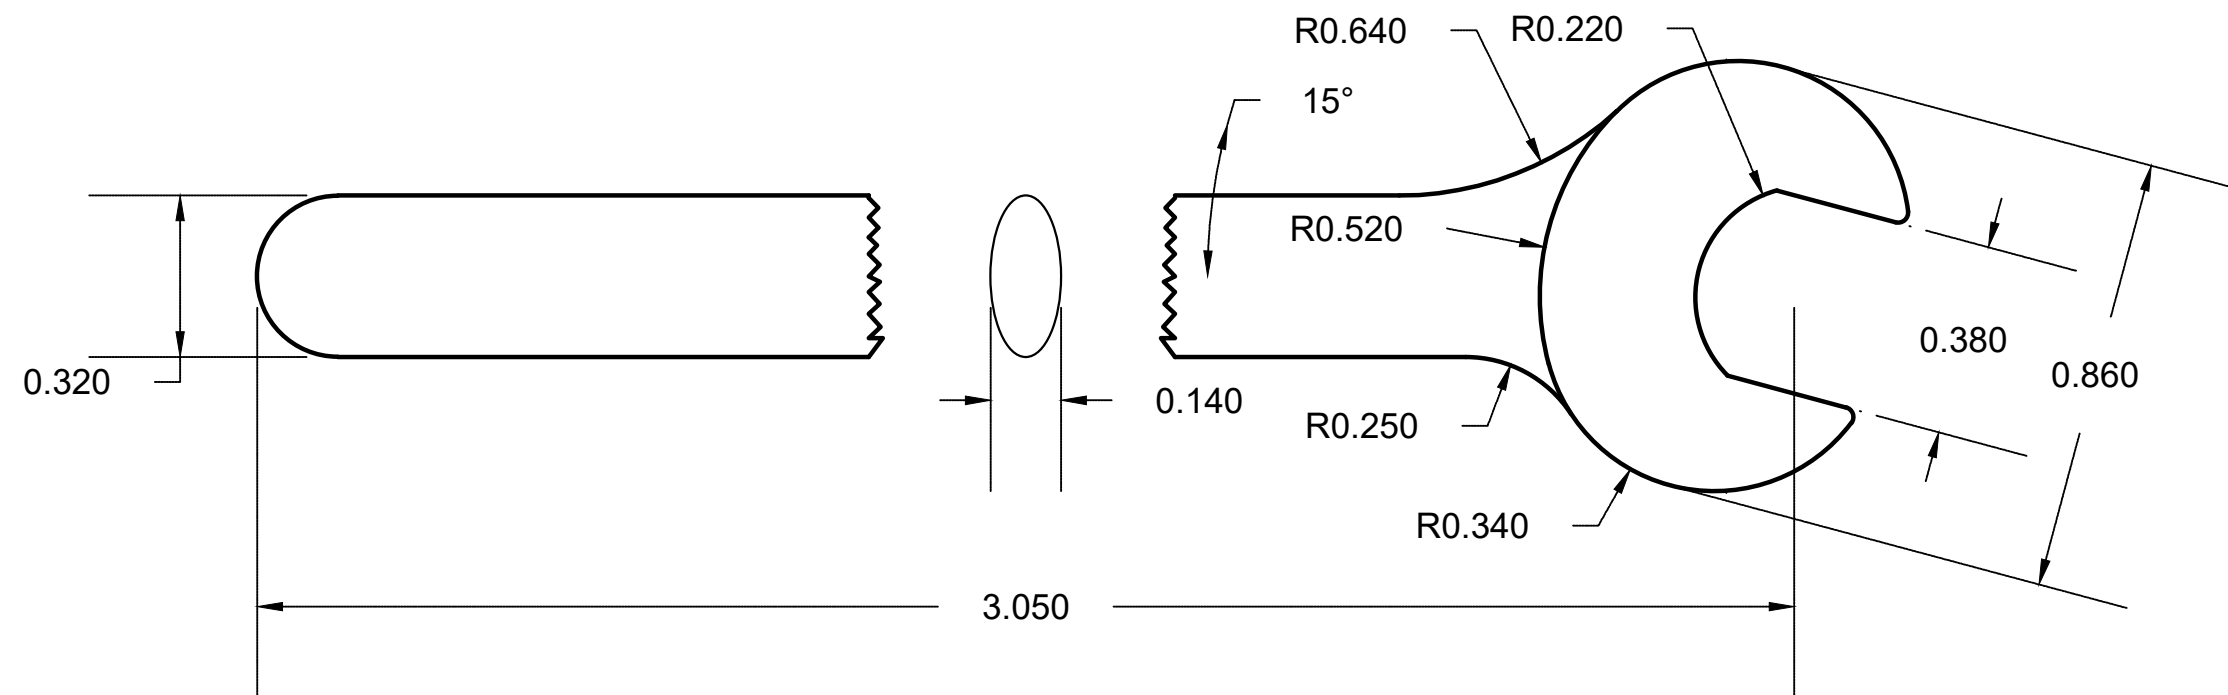

Escuela:
Universidad Autónoma de Ciudad Juárez

Grupo:
B

Profesor:
Arq. Berenice de Lira

Alumno:
Mario Alberto Lara Hernández

Nombre del proyecto:
2D

Nombre del plano:
2.4 y 2.5

Escala del plano:

Fecha:
27-sep-2001

Numero del plano:
7

